

Міністерство освіти і науки України
Відокремлений структурний підрозділ « Любешівський технічний
фаховий коледж Луцького національного технічного університету»

Розглянуто та схвалено на засіданні
циклової методичної комісії викладачів
соціально-гуманітарних дисциплін,
фізичного виховання та захисту України
Протокол № 7 від 24.03 2025 р.
Голова ЦМК  Л. М. Кравчик

ЗАТВЕРДЖУЮ
Заступник директора з НВР
 Л. В. Матюк

ПАСПОРТ
КОМПЛЕКСНОГО МЕТОДИЧНОГО ЗАБЕЗПЕЧЕННЯ
АКТОВОЇ ЗАЛИ

Завідуючий



Дащенко Р.О.

ЗМІСТ

1. Загальна характеристика актової зали.

- 1.1. Загальна характеристика актової зали, технічна документація.
- 1.2. Інструкції з охорони праці та пожежної безпеки.
- 1.3. Інвентаризаційна відомість сценічного забезпечення актової зали.
- 1.4. Інвентаризаційна відомість технічного забезпечення актової зали.
- 1.5. Схема евакуації.
- 1.6. План розміщення актової зали
- 1.7. Фото актової зали.
- 1.8. План роботи керівника гуртка.

1. Загальна характеристика дегустаційної зали.

1.1. Загальна характеристик дегустаційної зали, технічна документація.

1.	Назва кабінету	Актова зала
2.	Номер	Адміністративно побутовий корпус
3.	Загальна площа	242,1 м
4.	Нормативне забезпечення актової зали	Часткове
5.	Журнал з охорони праці, безпеки життєдіяльності	1
6.	Схема евакуації	1
7.	План актової зали	1

1.2. Інструкції з охорони праці та пожежної безпеки.

**Інструкція « Про заходи безпеки в приміщеннях ВСП
«Любешівського ТФК Луцького НТУ»»**

ІНСТРУКЦІЯ

про заходи пожежної безпеки в приміщеннях

ВСП «Любешівського ТФК Луцького НТУ»

ЗАГАЛЬНІ ПОЛОЖЕННЯ



1. Усі приміщення своєчасно очищувати від горючого сміття і постійно утримувати в чистоті.
2. Евакуаційні виходи, проходи, відступи до первинних засобів пожежогасіння, пожежних кранів, засобів зв'язку та сигналізації повинні утримуватись вільними і нічим не загромождуватись.
3. Несправності в електромережах та електроапаратурі, які можуть викликати іскріння, коротке замикання, понад нормовий нагрів горючої ізоляції кабелів і проводів, повинні негайно ліквідуватися черговим персоналом. Пошкоджену електромережу потрібно відключати до приведення її в пожежобезпечний стан.
4. Всі працівники зобов'язані дотримуватися встановленого протипожежного режиму, виконувати вимоги правил та інших нормативних актів з питань пожежної безпеки.
5. У кожному структурному підрозділі визначаються особи, відповідальні за протипожежну безпеку.

В ПРИМІЩЕННЯХ ЗАБОРОНЯЄТЬСЯ:



- Застосовувати відкритий вогонь;
- Палити в службових кабінетах, громадських місцях, коридорах та сходових клітках;
- Використовувати та зберігати легкозаймисті, горючі та вибухонебезпечні речовини та матеріали;
- користуватися електронагрівальними приладами (електроплитками, електрочайниками, кип'ятильниками) поза спеціально обладнаними місцями;
 - зберігання паперу та інших спалимих матеріалів під електрощитами, впритул до труб опалення, на підлозі, шафах і за ними;
 - улаштування та експлуатація тимчасових електромереж;
 - залишати без нагляду ввімкнуті в електромережу електроприлади (радіоприймачі, комп'ютерну техніку тощо.);
 - експлуатація кабелів і проводів з пошкодженою ізоляцією;
 - залишення під напругою кабелів та проводів з неізольованими струмопровідними жилами;
 - користування пошкодженими розетками, відгалужувальними та з'єднувальними коробками, вимикачами та іншими електровиробами, а також лампами, скло яких має сліди затемнення або випинання;

Після закінчення робочого дня відповідальний за протипожежний стан

ЗОБОВ'ЯЗАНИЙ:

- уважно оглянути приміщення;
- відключити від електромережі всі прилади;
- зачинити вікна та фрамуги;
- відключити електромережу приміщення на розподільчому щиті;
- зачинити на замок двері приміщення.

ДІЇ У РАЗІ ВИНИКНЕННЯ ПОЖЕЖІ:

1. Негайно повідомити про це пожежну охорону по телефону **101**. При цьому необхідно вказати кількість поверхів будівлі, місце виникнення пожежі, обстановку на пожежі, наявність людей а також повідомити своє прізвище.
2. Повідомити про пожежу дирекцію коледжу.
3. Вжити (по можливості) заходи щодо евакуації людей, гасіння пожежі та до збереження майна коледжу.

Відповідальний за протипожежний стан в приміщенні:

Жеріоник гуртке *Даш* *Р.О. Дашенко*

(посада, підпис, ПІБ відповідального)

1.3 Інвентризаційна відомість сценічного забезпечення актової зали

Параметри: Кінець періоду: 04.02.2025 0:00:00

Відбір: Установа Дорівнює "ВСП "Любешівський ТФК Луцького НТУ"" и

Місце зберігання Дорівнює "Дашенко Р.О." и

Рахунок обліку Дорівнює "1114"

Місце зберігання	Вартість	Кількість	Знос
Необоротний актив		ь	
Од. вим.	Інв. №		
Дашенко Р.О.	21 192,14	451,000	21 192,14
Пояс синій чол. з червоними вставками<...>, <...>	шт 8,00	8,000	8,00
Блуза, <...>	шт 50,00	5,000	50,00
Блуза виш., <...>	шт 40,00	10,000	40,00
Блуза рос., <...>	шт 27,00	9,000	27,00
Брюки, <...>	шт 72,00	12,000	72,00
Брюки білі, <...>	шт 10,00	7,000	10,00
Брюки хор., <...>	шт 60,00	12,000	60,00
Брюки гол.блуза, <...>	шт 60,00	5,000	60,00
Жилет чол., <...>	шт 96,00	24,000	96,00
Жилет, блузи, юбки, <...>	комп 40,00	1,000	40,00
Задник, <...>	шт 150,00	1,000	150,00
Занавісь, <...>	шт 400,00	1,000	400,00
Корсетки, <...>	шт 16,00	4,000	16,00
Корсетки зел.-чорн., <...>	шт 18,00	9,000	18,00
Корсетки чорні, <...>	шт 24,00	8,000	24,00
Костюм худ. самод. (корсетки, пояс, переднік, юбка н.), <...>	комп 282,76	6,000	282,76
Костюм бал. (жилет, брюки), <...>	комп 45,00	5,000	45,00
Крайка, <...>	шт 3,00	1,000	3,00
Куліси, <...>	шт 300,00	6,000	300,00
Падуги, <...>	шт 90,00	3,000	90,00
Під"юпник, <...>	шт 990,00	22,000	990,00
Платок, <...>	шт 3,00	2,000	3,00
Плахта хор., <...>	шт 100,00	20,000	100,00
Плахта черв., <...>	шт 33,43	6,000	33,43
Пояс, <...>	шт 1 036,00	28,000	1 036,00
Пояс кушак, <...>	шт 33,00	11,000	33,00
Пояс кушак (синій) чол. з квітами<...>, <...>	шт 20,00	8,000	20,00
Пояс кушак (черв.), <...>	шт 9,00	3,000	9,00
Пояс жін., <...>	шт 28,00	19,000	28,00
Рубашка рос., <...>	шт 30,00	5,000	30,00
Сарафан рос., <...>	шт 30,00	3,000	30,00
Свитка (зелена) чол. хорова, <...>	шт 33,00	11,000	33,00
Сорочка жіноча, <...>	шт 5,00	1,000	5,00
Сорочка хореографічна, <...>	шт 117,41	1,000	117,41
Сорочка чол. черв., <...>	шт 42,00	6,000	42,00
Сорочка вол. (чол.) бальна, <...>	шт 18,00	6,000	18,00
Сорочка жіноча, <...>	шт 6,00	1,000	6,00
Сорочка хор. (чол., жін.), <...>	шт 5 600,00	32,000	5 600,00
Сорочка чол., <...>	шт 13,00	2,000	13,00
Спідниця, <...>	шт 675,00	5,000	675,00
Туфлі худ. самод., <...>	пар 900,00	5,000	900,00
Фартух, <...>	шт 1 560,00	24,000	1 560,00
Фартух голубий, <...>	шт 10,00	5,000	10,00
Фартух білий, <...>	шт 30,00	15,000	30,00
Фартух зел. і чорн., <...>	шт 14,22	8,000	14,22
Хустка, <...>	шт 3,00	1,000	3,00
Чоботи для худ. самод., <...>	пар 7 307,32	35,000	7 307,32
Шаровари червоні чоловічі, <...>	шт 665,00	7,000	665,00
Юбка черв., <...>	шт 35,00	5,000	35,00
Юбки виш., <...>	шт 30,00	10,000	30,00
Юбки нижні графіровані, <...>	шт 24,00	7,000	24,00
Разом	#####	451,000	#####

1.4 Інвентризаційна відомість технічного забезпечення актовї зали

Параметри: Кінець періоду: 31.03.2025 0:00:00

Відбір: Установа Дорівнює "ВСП "Любешівський ТФК Луцького НТУ"" и


Місце зберігання Дорівнює "Дащенко Р.О." и

Рахунок обліку Дорівнює "1014"

Місце зберігання			Вартість	Кількість	Знос
Необоротний актив	Од. вим.	Інв. №			
Дащенко Р.О.			14 966,00	12,000	14 966,00
YAMAHA,101490094	шт	101490094	4 590,00	1,000	4 590,00
Акустична система,101490095	шт	101490095	1 638,00	1,000	1 638,00
Акустична система,101490096	шт	101490096	1 638,00	1,000	1 638,00
Підсилювач V*700,101490097	шт	101490097	1 550,00	1,000	1 550,00
Пульт Bewinger,101490098	шт	101490098	1 330,00	1,000	1 330,00
Мікрофон з стійкою,101490099	шт	101490099	380,00	1,000	380,00
Мікрофон з стійкою,101490100	шт	101490100	380,00	1,000	380,00
Мікрофон з стійкою,101490101	шт	101490101	380,00	1,000	380,00
Стійка під клавішу,101490102	шт	101490102	100,00	1,000	100,00
Світло SHANVET,101490103	шт	101490103	900,00	1,000	900,00
DVD,101490104	шт	101490104	580,00	1,000	580,00
Баян,101490105	шт	101490105	1 500,00	1,000	1 500,00
Разом			14 966,00	12,000	14 966,00

СХЕМА ЕВАКУАЦІЇ ЛЮДЕЙ З ГРОМАДСЬКО-ПОБУТОВОГО КОРПУСУ НА ВИПАДОК ПОЖЕЖІ, 2-Й ПОВЕРХ


Директор ВСП «Любешівський
ТФК Луцького НТУ»
А.Хомич
15.09.2024р

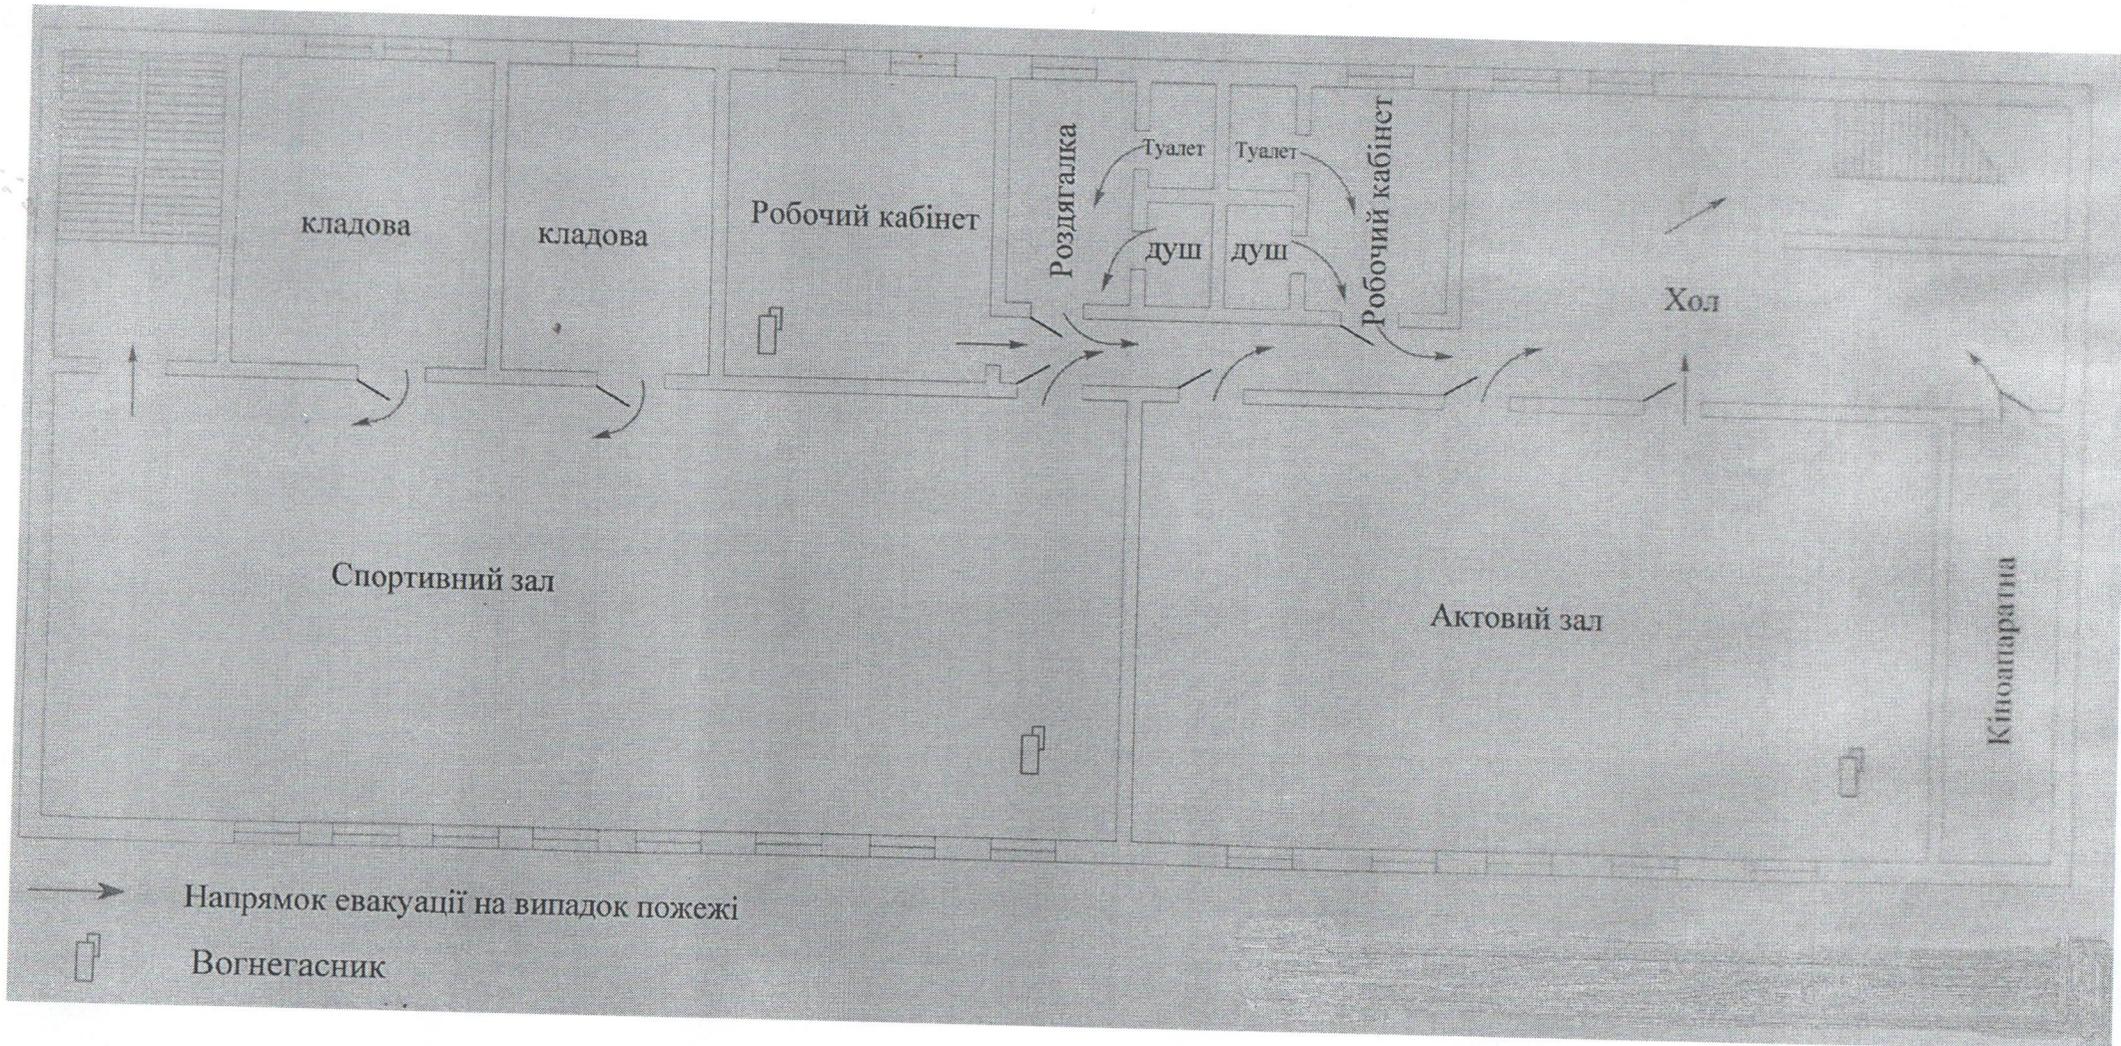


ПЛАН
громадського будинку
Блок громадсько-побутовий, літера "А-2"
вулиця Європейська, № 7, селище Любешів, район Камінь-Каширський, область Волинська

2-й поверх

масштаб 1:200

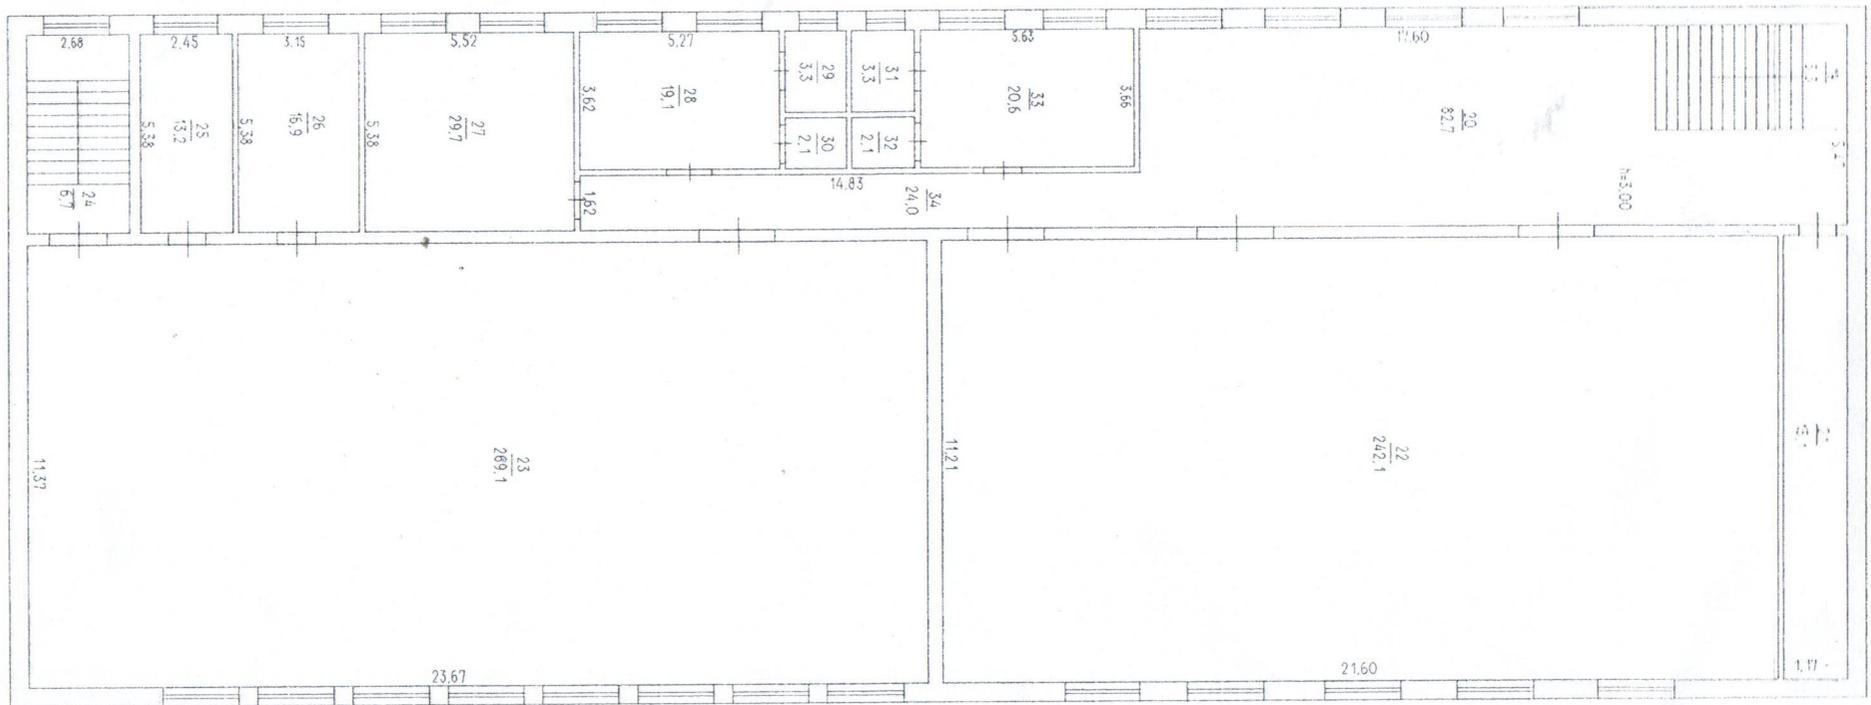

1.7 Фото актової зали

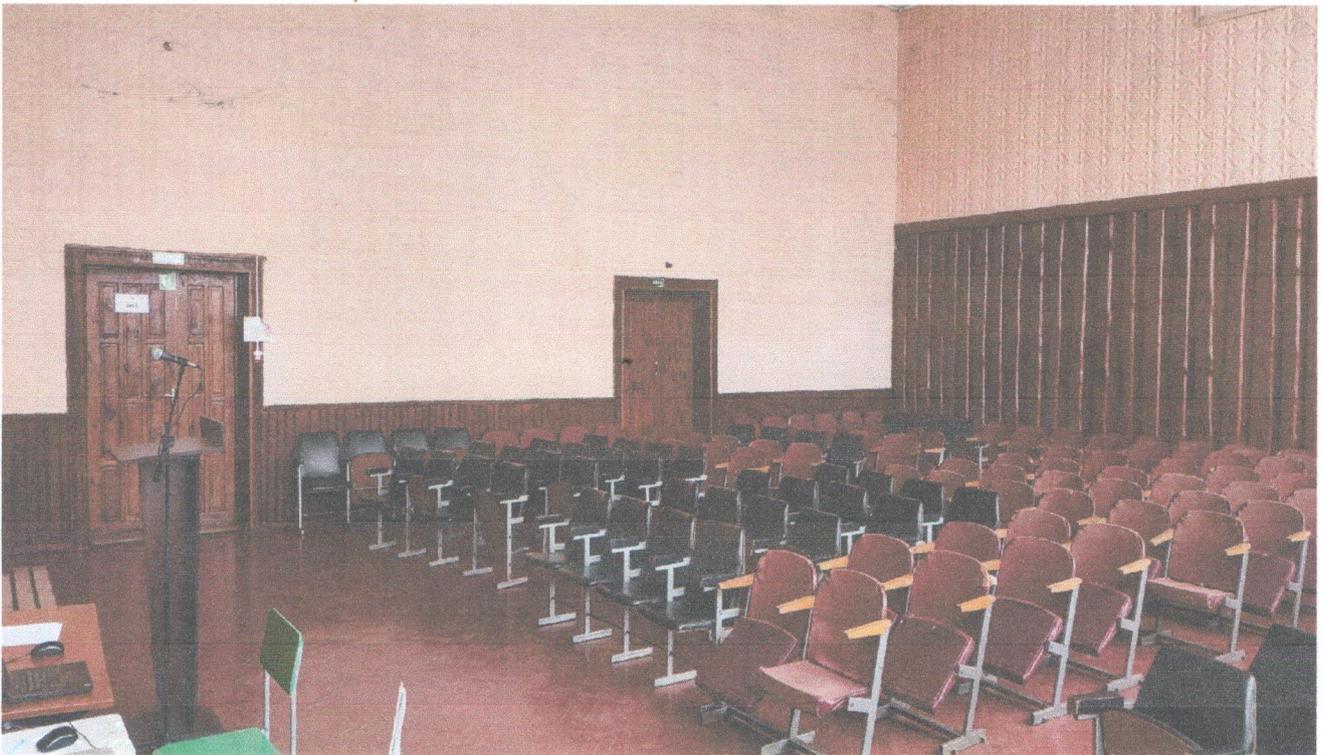



Міністерство освіти і науки України
Відокремлений структурний підрозділ
«Любешівський технічний фаховий коледж Луцького
національного технічного університету»

ЗАТВЕРДЖУЮ

Заступник директора з НВР


Л.В. Матюк
1.09.2024

План

Роботи керівника гуртка
на 2024-2025 навчальний рік


Річний план заходів 2024 - 2025 роки

1.	Провести Свято Знань, просвіти і науки. день, із якого починається дорога в майбутнє для кожного із нас. «УКРАЇНА - МУЖНЯ КРАЇНА!»	02.09.2024	Керівник гуртка	
2.	Провести Захід до Дня захисників та захисниць України!!!!	1.10.2024	Керівник гуртка	
3.	Провести Урочистий захід до Дня педагогічних працівників освіти України!!!	6.10.2024	Керівник гуртка	

4.	Відкриття галереї пам'яті Героїв, та вшанування випускників навчального закладу, які віддали життя за незалежність та свободу України. Відважні українські воїни – символи гідності, мужності та героїзму.	18.10.2024	Керівник гуртка	
5.	Врамках місяця національно-патріотичного виховання, провести виховний захід "У нашій пам'яті вони назавжди залишились", віддати шану випускникам коледжу - Героям, які поклали своє життя за волю та свободу України.	4.11.2024	Керівник гуртка	
6.	метою вшанування пам'яті жертв голодоморів та 91-х роковин Голодомору 1932-1933 років в Україні –геноцидуукраїнського народу провести захід: «Україна пам'ятає! Світ визнає!»	24 .11. 2024	Керівник гуртка	
7.	Участь у змаганнях дитячо-юнацькій військово-патріотичній грі "Сокіл" (Джура) приурочений до Дня Збройних Сил України! Змагання серед команд здобувачів освіти коледжу та ОЗЗСО "Любешівський ліцей"	06.12.2024	Керівник гуртка	
8.	підготовка і проведення заходу присвячений до свята Дня студента.	Протягом місяця	Керівник гуртка	
9.	«Голокост: біль втрачених поколінь» інформаційна полицка приурочена Дню пам'яті жертв Голокосту.	27.01.2025	Керівник гуртка	
10.	«Небесна сотня. Зима, що нас змінила» - перегляд та обговорення документального фільму до Дня вшануванняпам	20.02.2025	Керівник гуртка	

	'ятіГероївНебесноїСотні.			
11.	Інформаційна година приурочена третій річниці повномасштабного вторгнення РФ в Україну.	З 22 до 28.02.2025	Керівник гуртка	
12.	Літературно-музичний захід "Тарас Шевченко - Великий Син України", приурочений до дня народження великого українського поета-генія.	До 07.03.2025	Керівник гуртка	
13.	«Чорнобиль в серці України, а тіньюго по всій Землі» - історичний репортаж до Дня пам'яті Чорнобильської трагедії.	26.03.2025	Керівник гуртка	
14.	«В книжковій пам'яті – миттєвості війни» до Дня пам'яті та примирення.	08.05.2025	Керівник гуртка	
15.	«З родини йде життя людини» до Міжнародного дня сім'ї.	15.05.2025	Керівник гуртка	
16.	«Захист дитинства у цілому світі – це місія честі, любові, добра» до Міжнародного дня захисту дітей .	01.06.2025	Керівник гуртка	
17.	«Конституція – оберіг нашої державності» до Дня Конституції України.	28.06.2025	Керівник гуртка	

Керівник гуртка

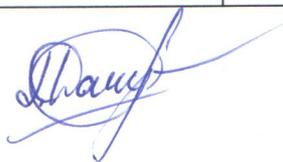

Роман Дащенко